


PROGRAM FUNKCJONALNO-UŻYTKOWY HANGARU DLA SAMOLOTÓW I SZYBOWCÓW WRAZ Z ZAPLECZEM LABORATORYJNO-BADAWCZYM

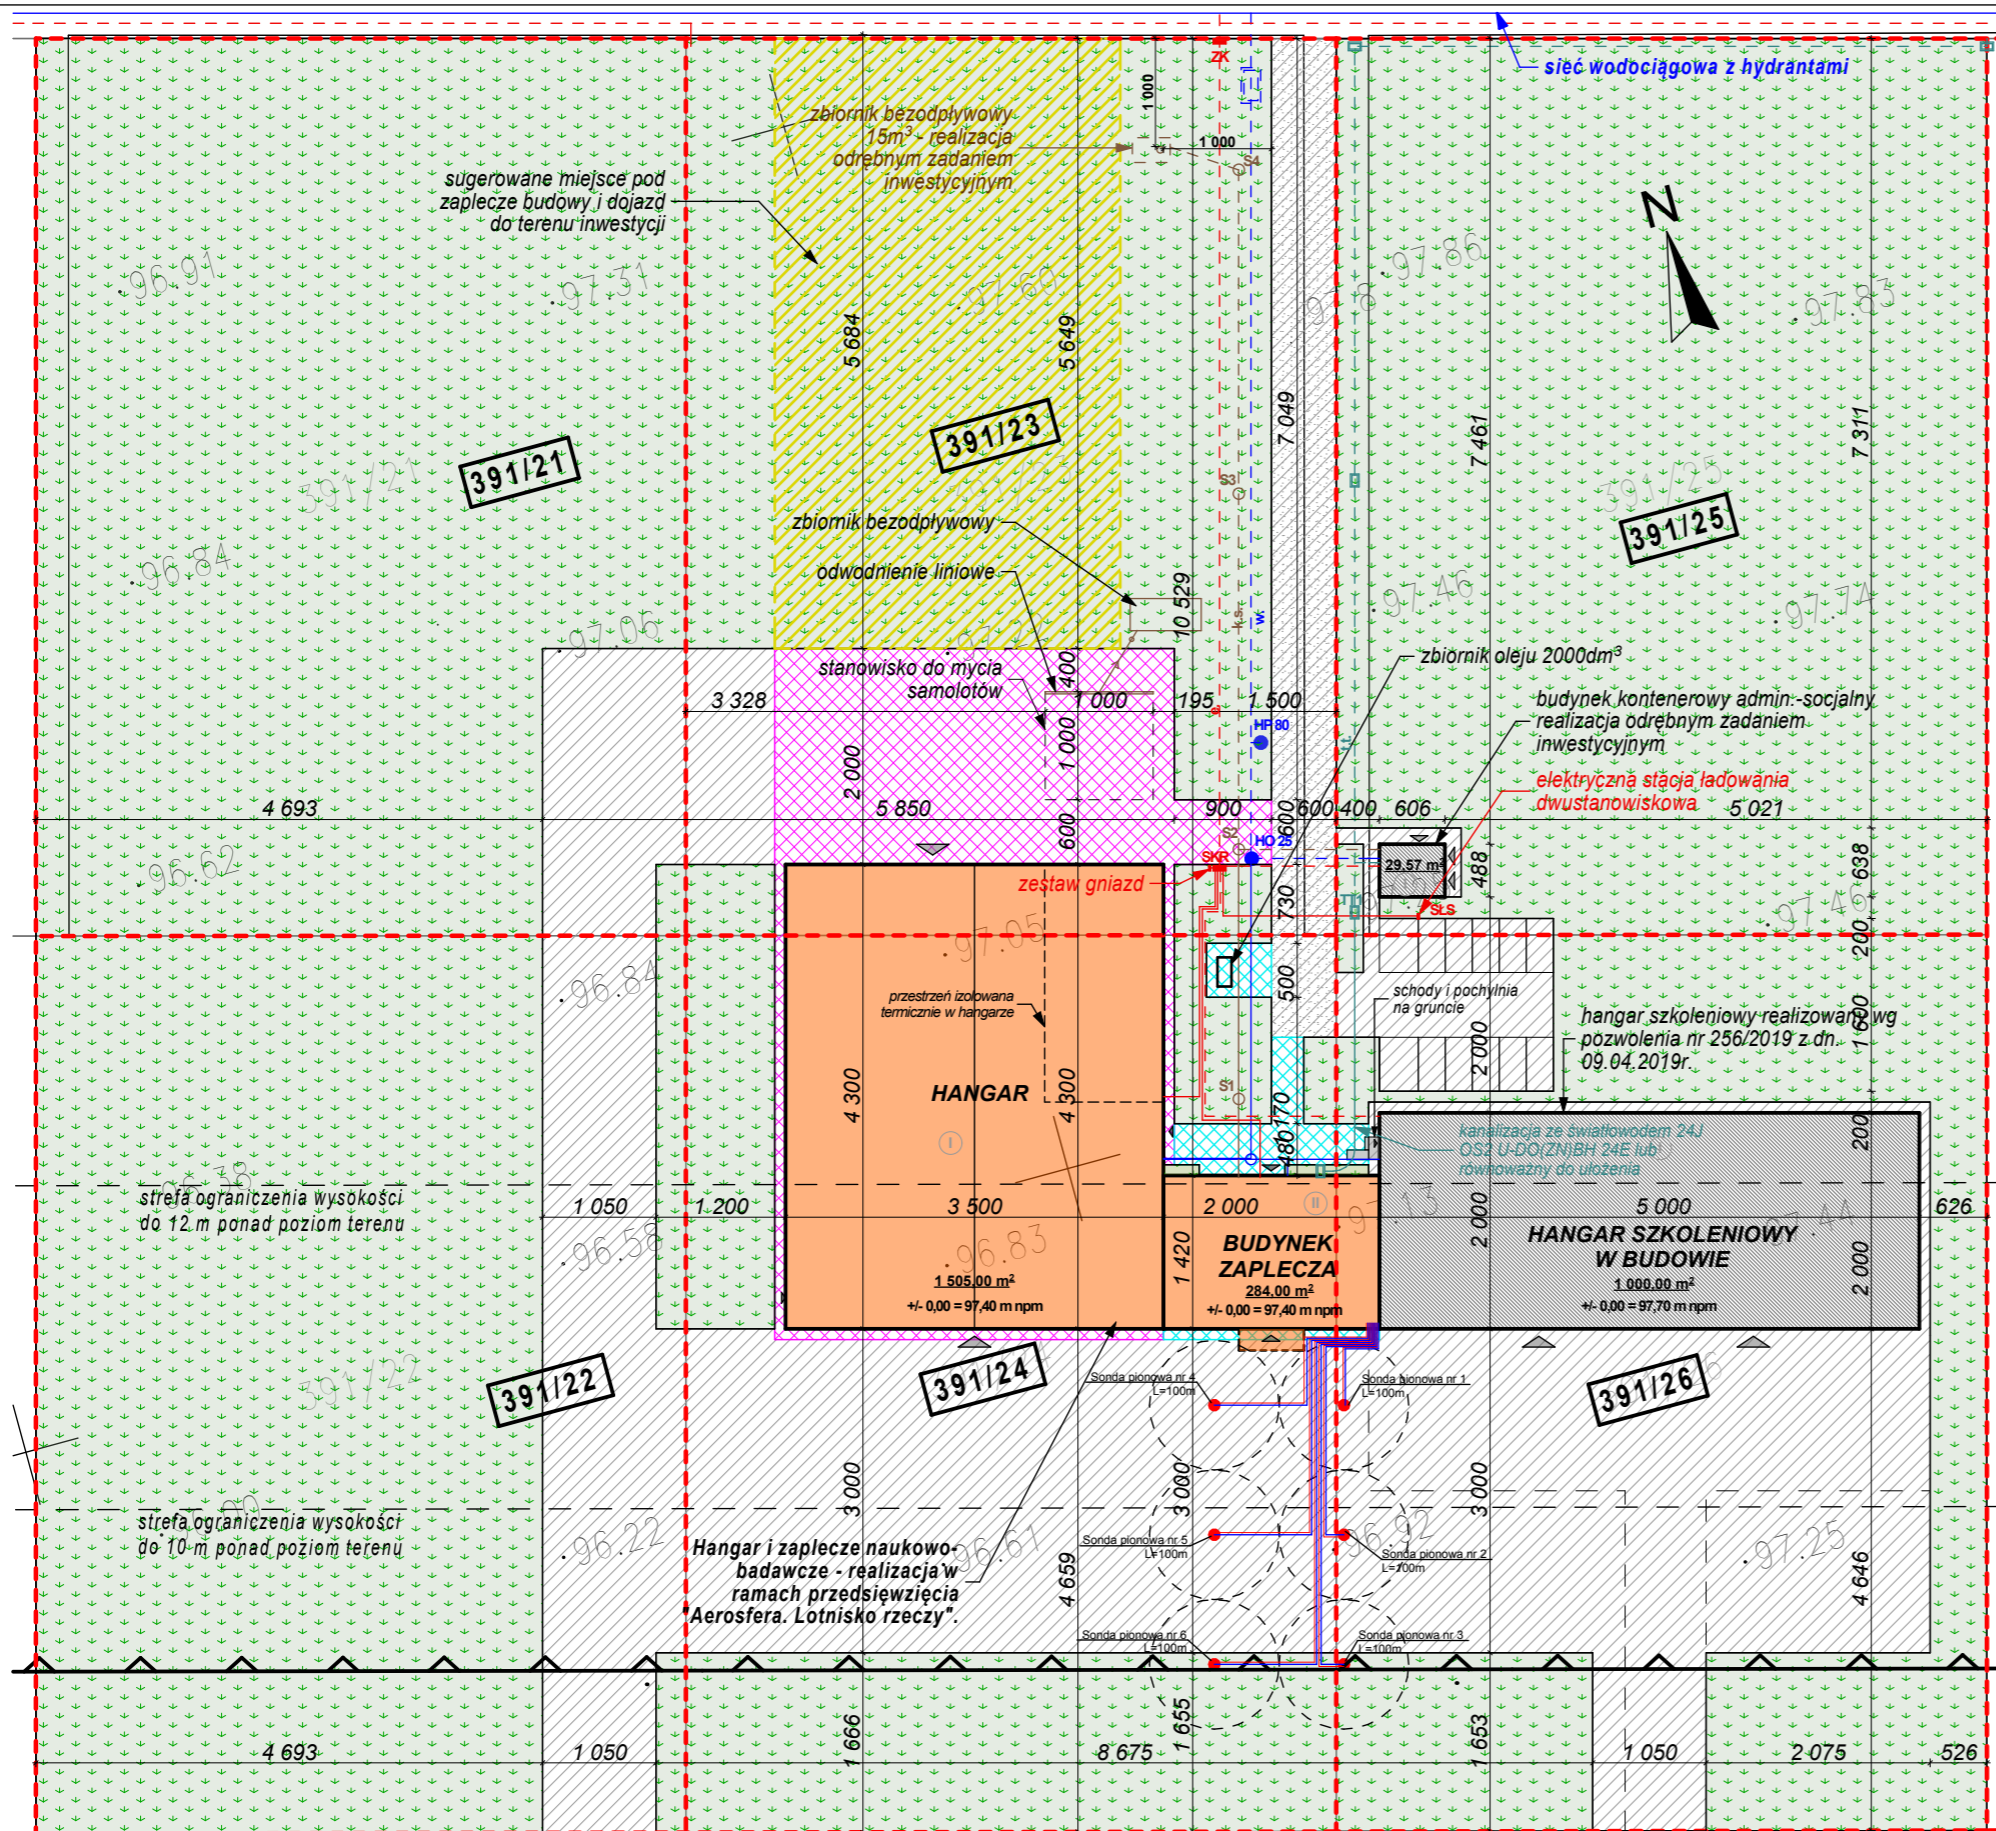

LEGENDA

- GRANICE DZIAŁEK
- OZNACZNI DZIAŁEK
- HANGAR Z ZAPLECZEM (PRZEDMIOT ZAMÓWIENIA)
- NAWIERZCHNIA BĘDĄCA PRZEDMIOTEM ZAMÓWIENIA PRZYPIESANA DO BUDYNKU ZAPLECZA
- NAWIERZCHNIA BĘDĄCA PRZEDMIOTEM ZAMÓWIENIA PRZYPIESANA DO BUDYNKU HANGARU
- PROJEKTOWANE MEDIA
p. - prąd, k.s. - kanalizacja, w. - woda, t.t. - teletechnika (PRZEDMIOT ZAMÓWIENIA)
- MEDIA REALIZOWANE ODREBNYM ZADANIEM INWESTYCYJNYM
p. - prąd, k.s. - kanalizacja, w. - woda, t.t. - teletechnika
- BUDYNKI REALIZOWANE ODREBNYM ZADANIEM INWESTYCYJNYM
- TERENY UTWARDZONE REALIZOWANE ODREBNYM ZADANIEM INWESTYCYJNYM
- TERENY ZIELONE
- GŁÓWNE WEJŚCIA / WJAZDY
- SUGEROWANE MIEJSCA POD ZAPLECZE BUDOWY I DOJAZD DO TERENU INWESTYCJI



AEROSFERA
POLITECHNIKA POZNAŃSKA

na terenie lotniska w Kąkolewie
dz. nr 391/21, 391/22, 391/23, 391/24, 391/25, 391/26,
obręb Kąkolewo, gmina Grodzisk Wielkopolski.

ROZDZIAŁ NAWIERZCHNI UTWARDZONYCH

skala
1:700

nr rysunku
PFU.ZG.02