



POLITECHNIKA POZNAŃSKA  
pł. Marii Skłodowskiej-Curie 5, 60-965 Poznań

Klient/Cient  
POLITECHNIKA POZNAŃSKA  
pł. Marii Skłodowskiej-Curie 5, 60-965 Poznań

Projekt/Project

BUDYNEK BIUROWY NIEMAL ZERO ENERGETYCZNY-ADMINISTRACJA PP  
z parkingiem podziemnym na terenie kampusu  
„WARTA” POLITECHNIKI POZNAŃSKIEJ przy ul. prof. J. Rychlewskiego  
w Poznaniu

DZ. EW. 04/14/24/2, 04/14/24/8, 04/14/24/14,  
04/14/29/3, 04/15/1/25,

Przeznaczenie / Purpose  
PROJEKT TECHNICZNY

Branża / Branch  
OKABLOWANIE STRUKTURALNE

Projektant / Uprawnienie  
Designer / Certificate

Projektant główny  
General designer  
dr hab. inż. arch. Sławomir Rosolski, prof. PP  
UAN 7342-14/92

Projektant / Designer  
mgr inż. Robert Bieganski  
WKP/0286/PWTP/05

Opracowanie / Preparation  
mgr inż. Artur Wawrzyniak

mgr inż. Lukasz Dominicz

...

...

Sprawdził / Verificator

mgr inż. Sławomir Polczyński  
WKP/0157/PWOT/07

Potwierdzenie odbioru

Data/Date

Podpis/Signature

Temat rysunku  
Drawing subject

Punkt dystrybucji  
rzut oraz wyposażenie stojaków

Nr gen  
Sheet

Rysunek  
Sheet

Stan aktualny  
Revision



WRZESIEŃ 2022

PPP-PT

Skala  
Scale

1:100

17BT.11

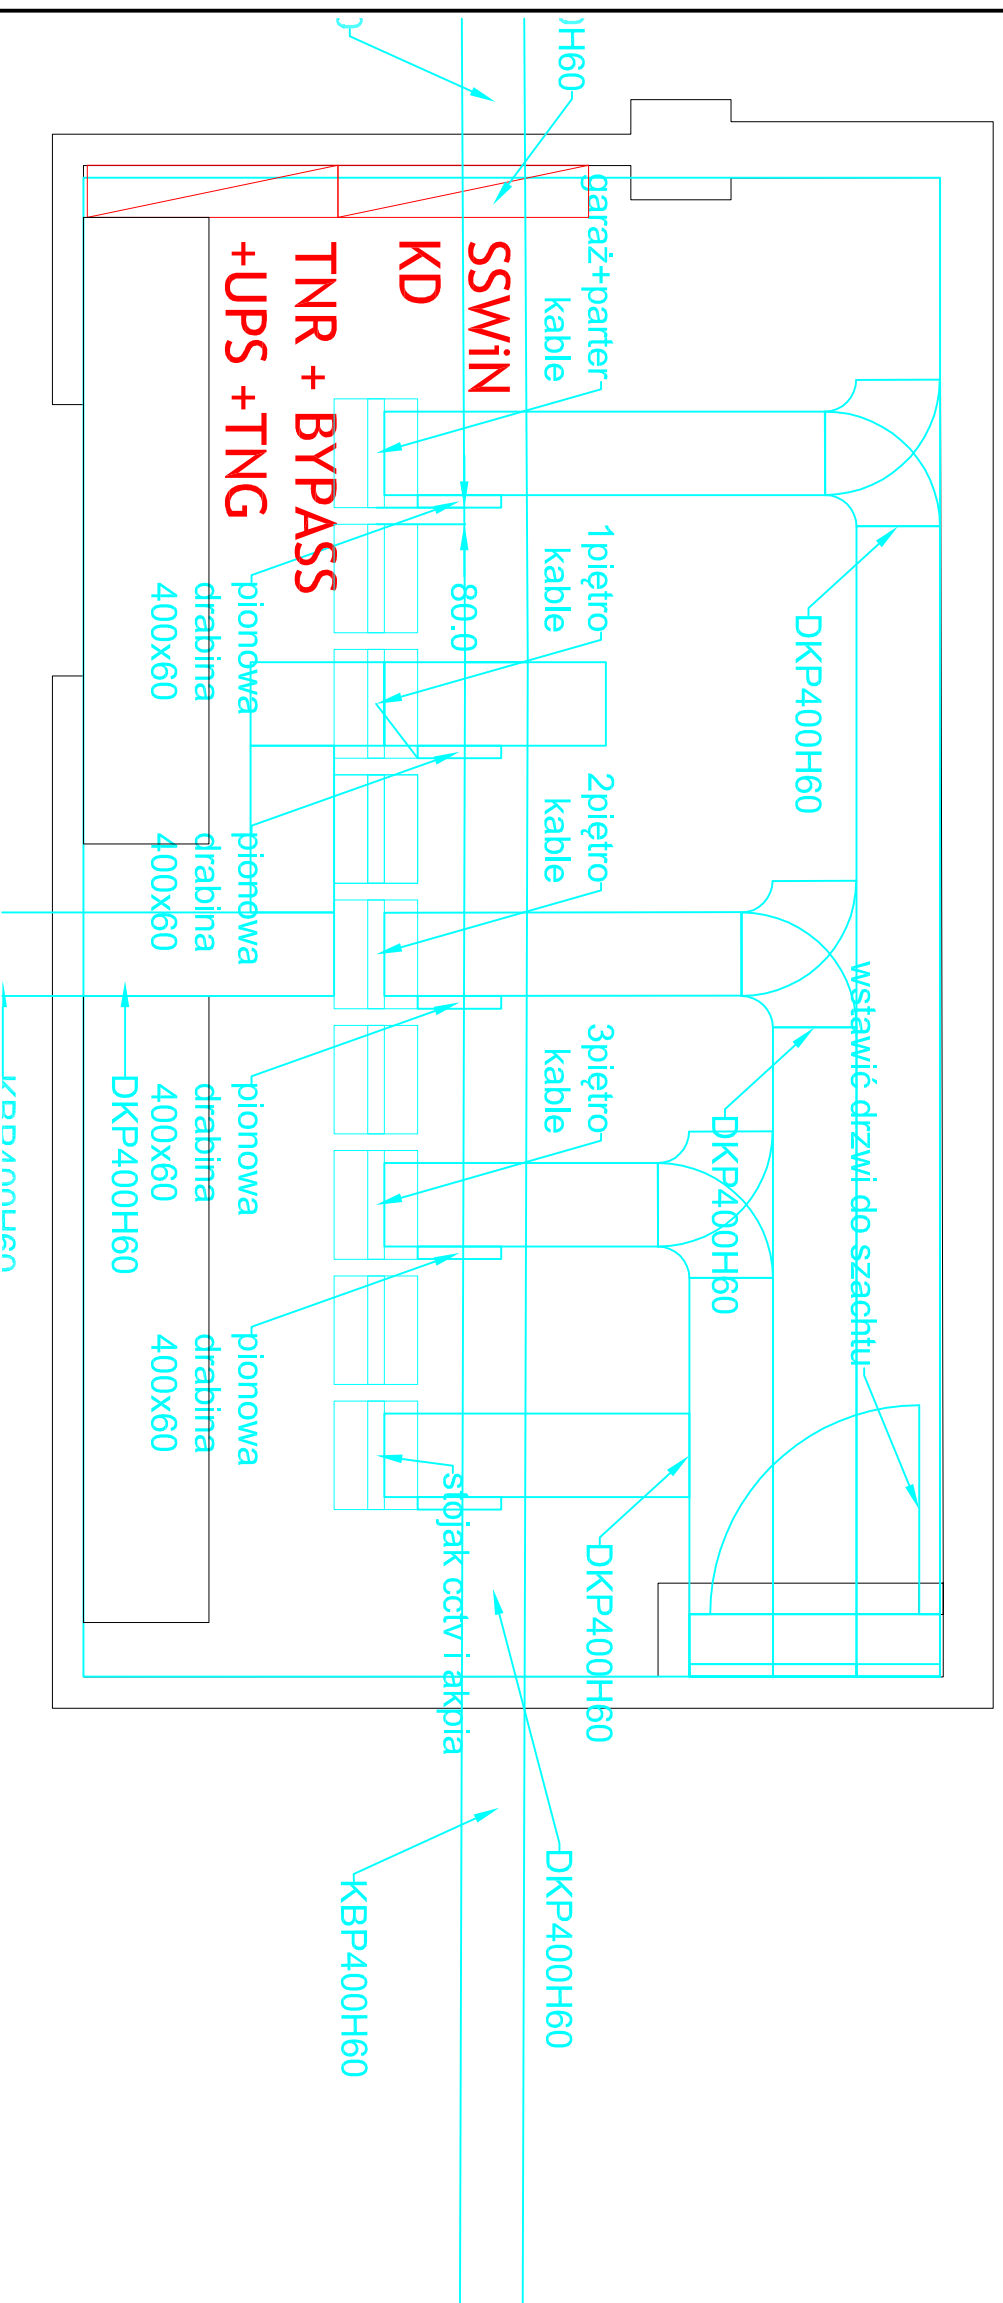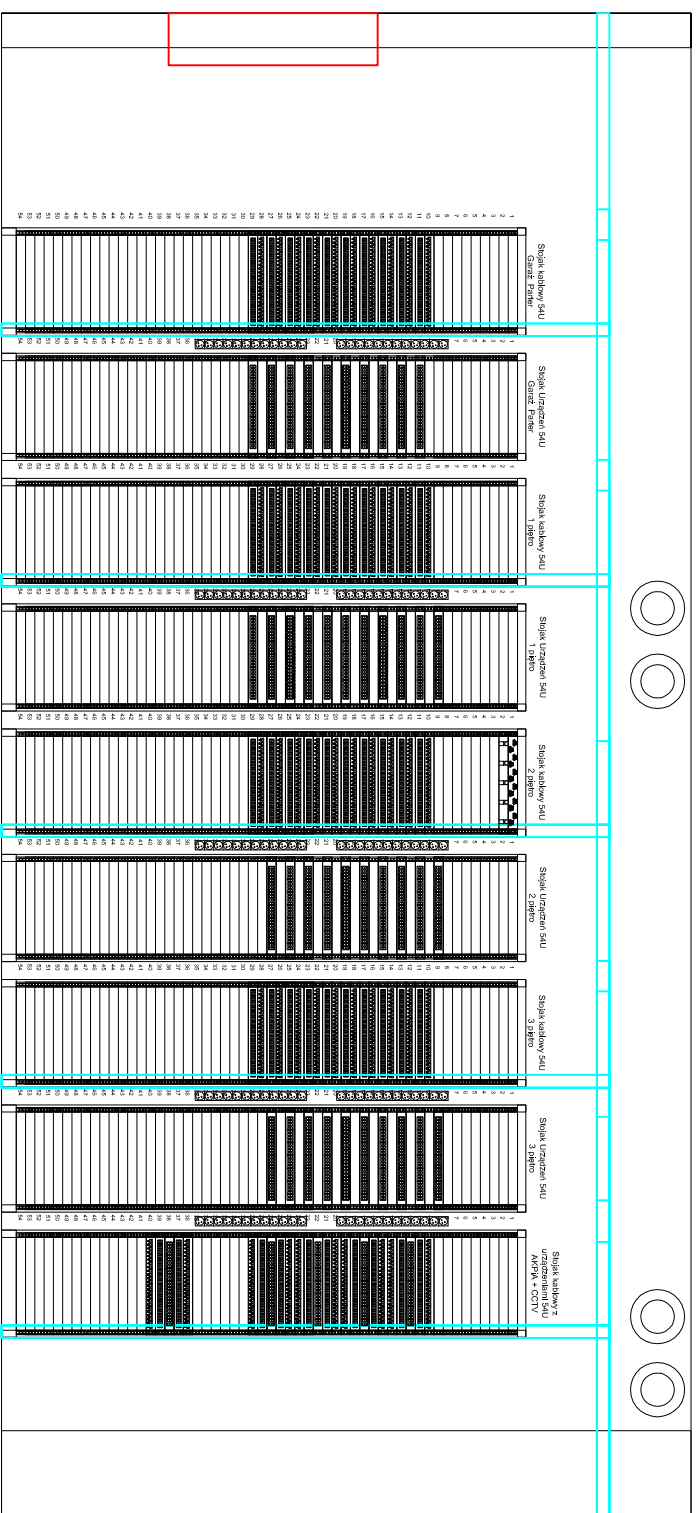

Sygnatura Signature	
Temat rysunku Drawing subject	Punkt dystrybucji rzut oraz wyposażenie stojaków
Nr gen Sheet	
Stan aktualny Revision	WRZESIEŃ 2022
Skala Scale	1:100
	Rysunek Sheet
	PPP-PT
	17BT.11