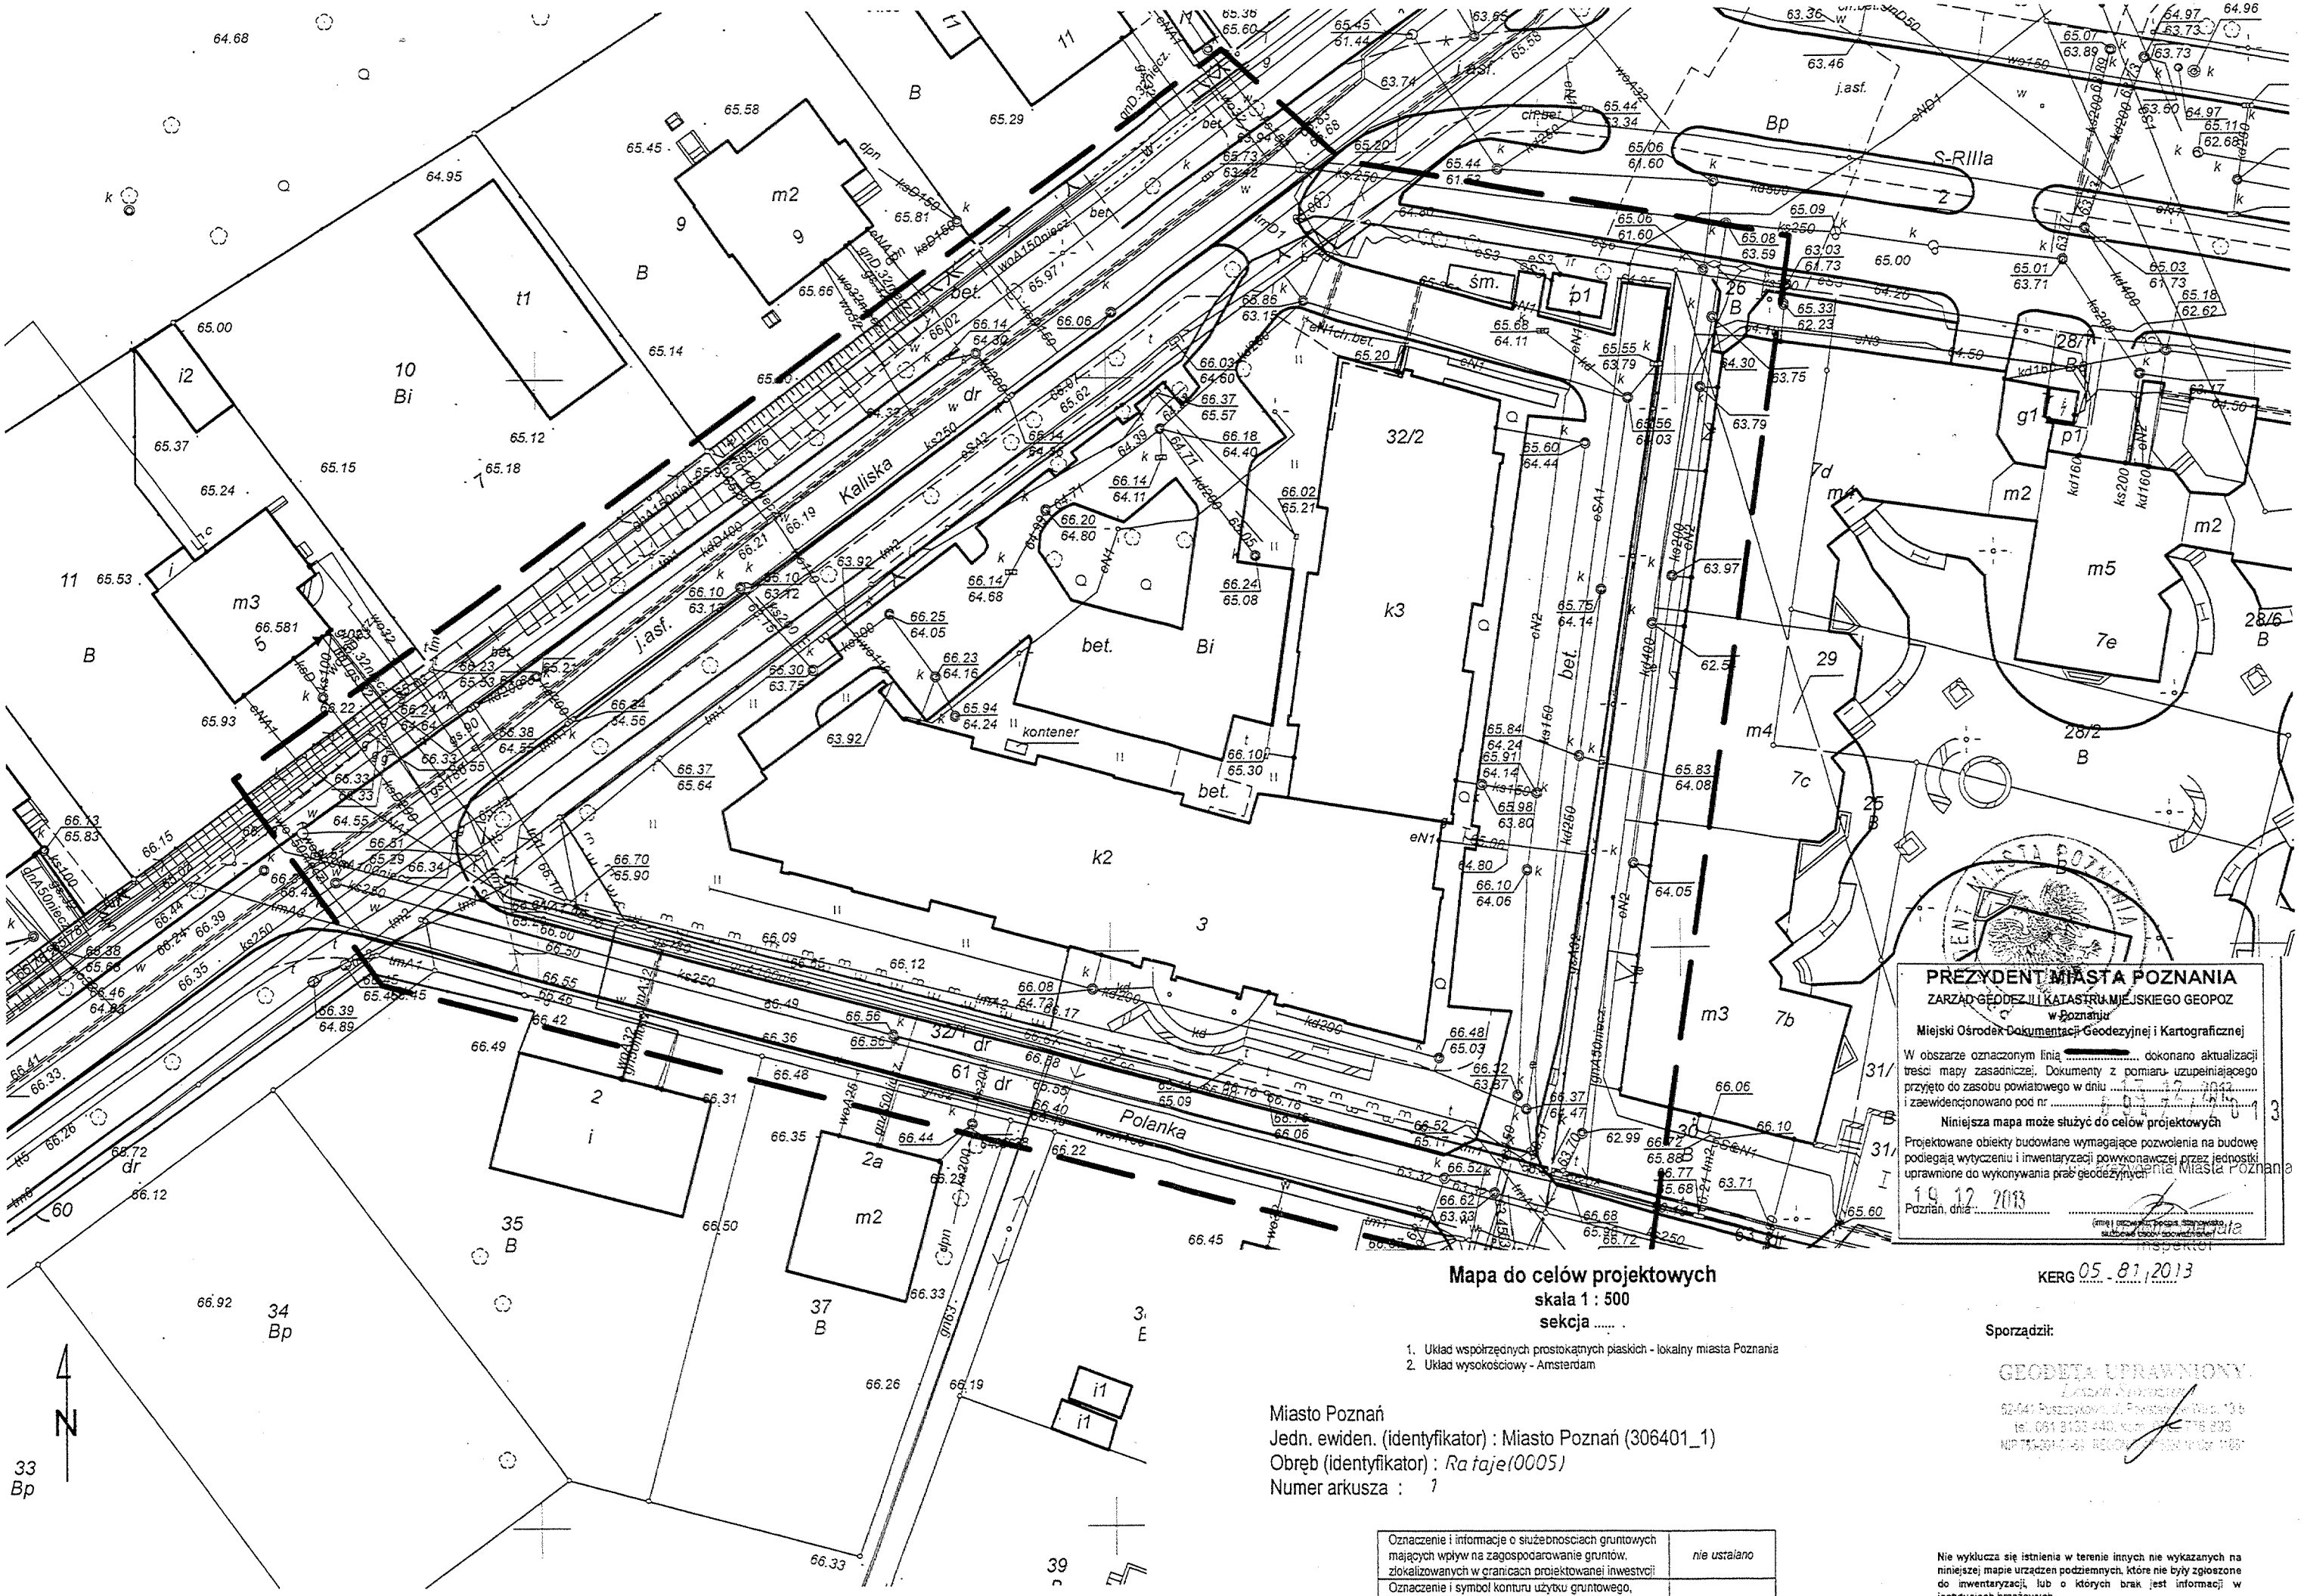

Mapa do celów projektowych

skala 1 : 500

sekcja ..... .

1. Układ współrzędnych prostokątnych płaskich - lokalny miasta Poznania
2. Układ wysokościowy - Amsterdam

Miasto Poznań
Jedn. ewiden. (identyfikator) : Miasto Poznań (306401_1)
Obręb (identyfikator) : *Ratajе(0005)*
Numer arkusza : *1*

Oznaczenie i informacje o służebnościach gruntowych mających wpływ na zagospodarowanie gruntów, zlokalizowanych w granicach projektowanej inwestycji	*nie ustalano*
Oznaczenie i symbol konturu użytku gruntowego, który nie jest ujawniony w bazie danych ewidencji gruntów i budynków	*brak*

KERG 05.81.2013

Sporządził:

GEODETA UPRAWNIONY
Łukasz Kowalczyk
62-041 Puszczykowo, ul. Powstańców Wlkp. 13b
tel. 061 8133 440, kom. 606 778 893
NIP 784-[illegible]-43 REGON [illegible]

Nie wyklucza się istnienia w terenie innych nie wykazanych na niniejszej mapie urządzeń podziemnych, które nie były zgłoszone do inwentaryzacji, lub o których brak jest informacji w instytucjach branżowych.

Mapa aktualna na dzień 09.12.2013 r.

67